


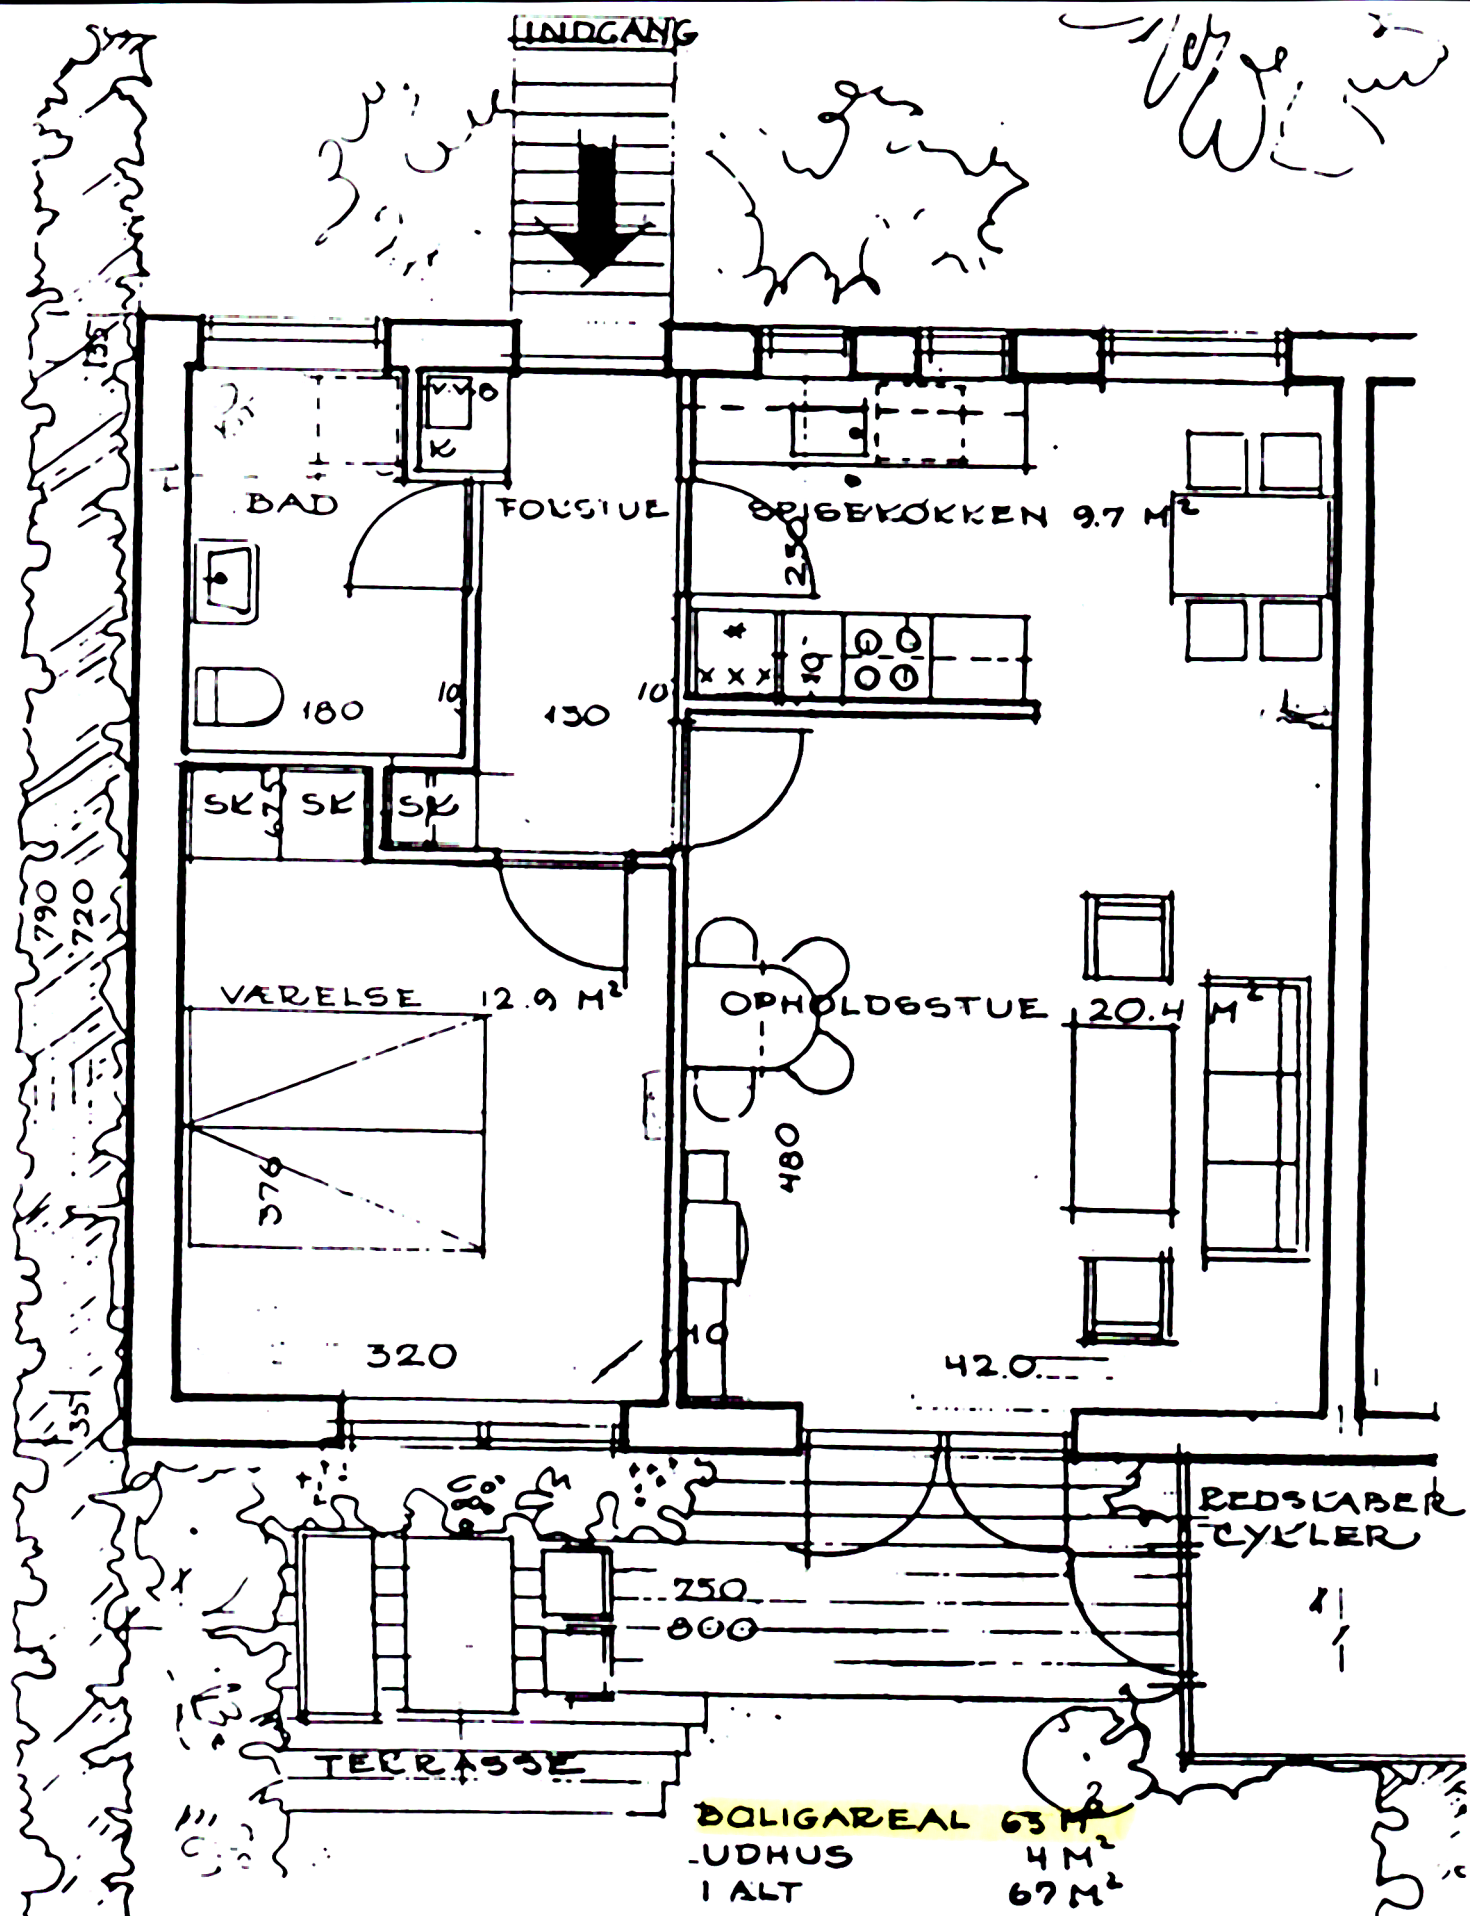

STUEPLAN TYPE 67 2 VÆRESER + ØRISSEKØK
 ENGSTIEN REERSØ PLANNER 1:50
 Tutti Lütken og Peer Mogenssen arkitekter