


STI

INDGANG

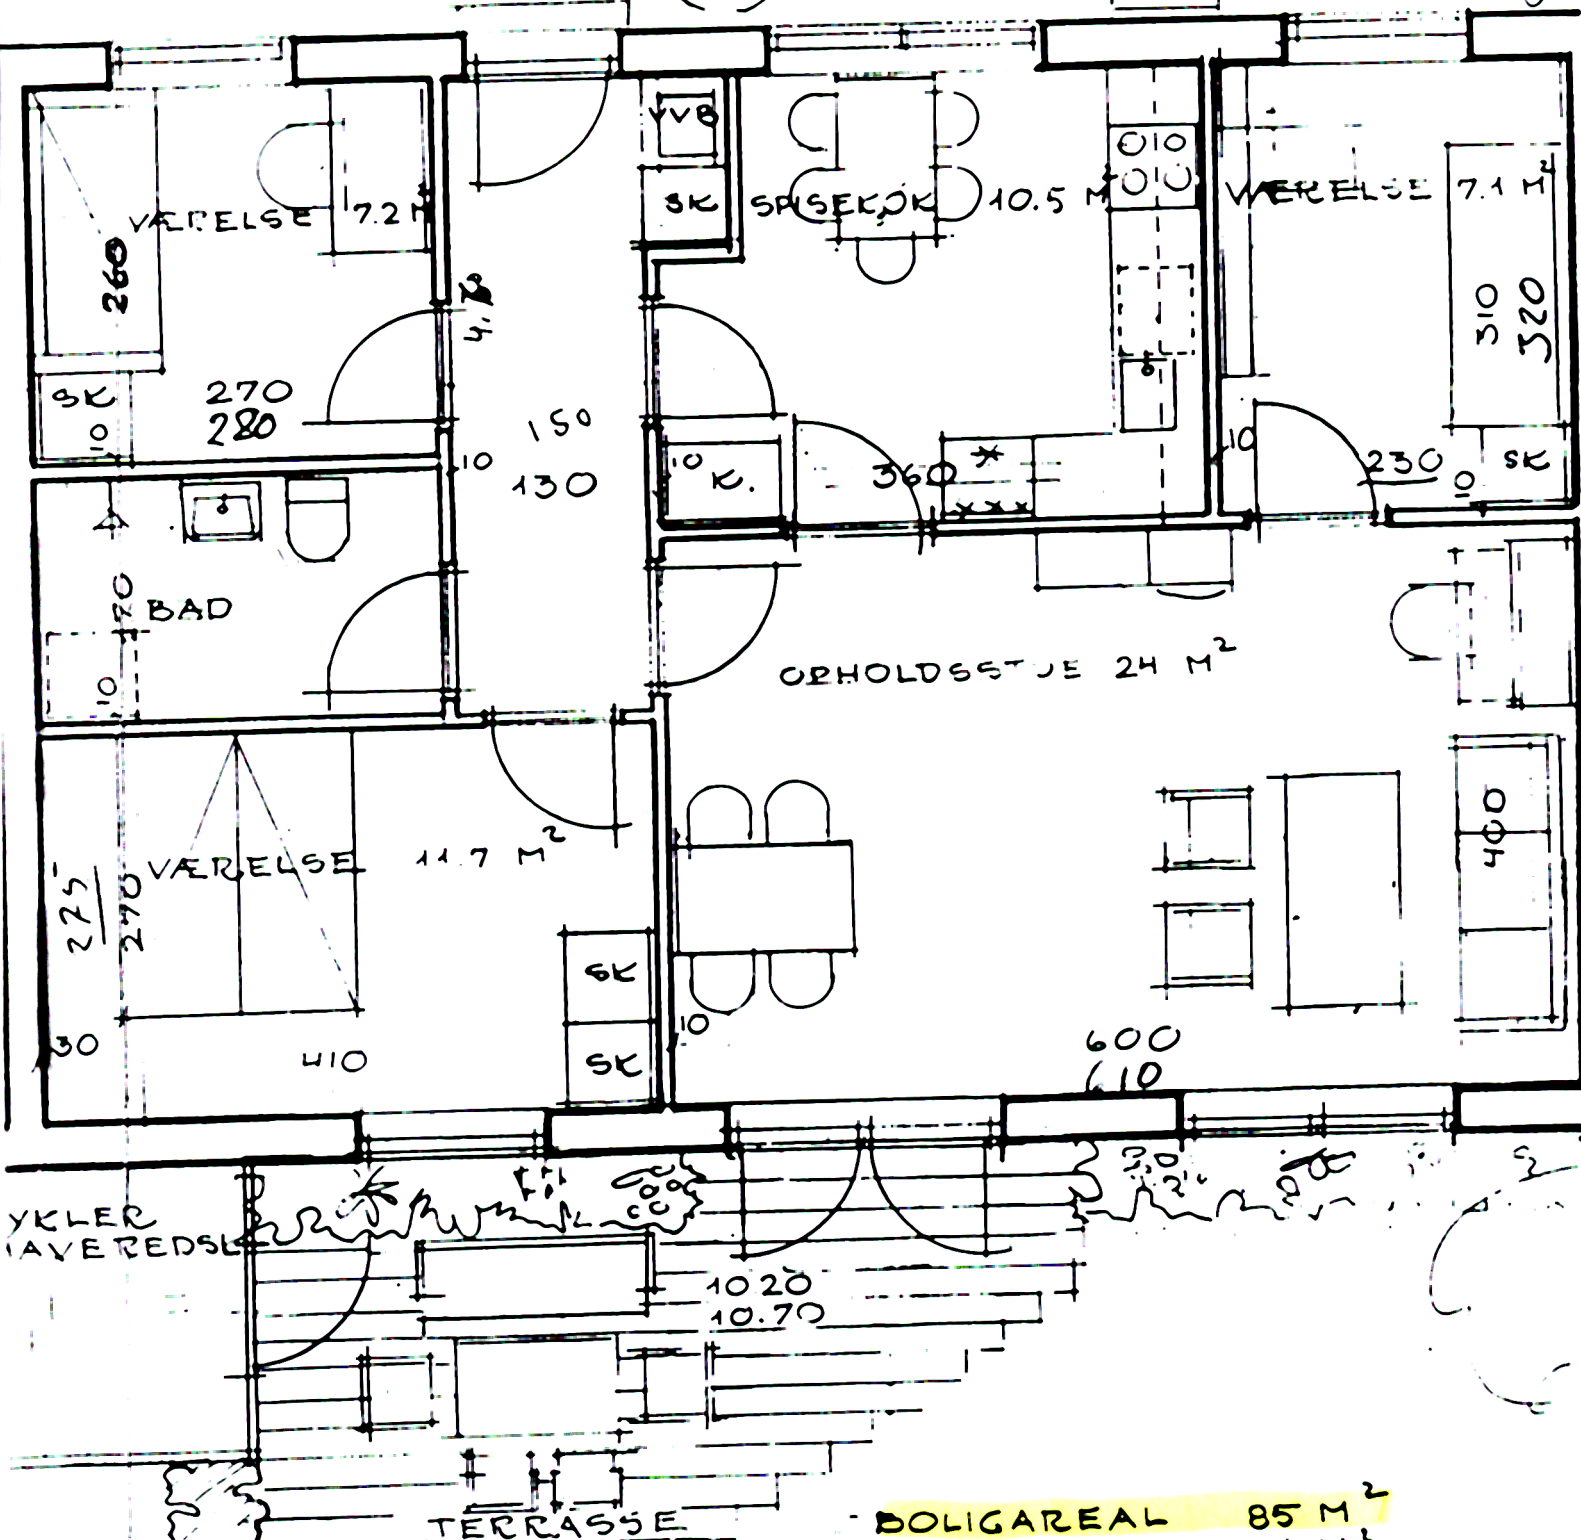

YKLER
I AVEREDSE

TERRASSE

BOLIGAREAL 85 M²
UDHUS 4 M²
I ALT 89 M²

STUEPLAN TYPE 89 4 VÆRELSE + SPISEKØK ~

ENGSTIEN REERSØ PLANER

1:50

Tutti Lütken og Peer Mogensen arkitekter m.a.a.

20. marts 1985

Tegning 15093-7